




resumo  
 edifício brás fonsaca  
 obra  
 construção de condomínio habitacional "Vilas Mar", muros e piscina  
 local  
 Praia de Porto Dinheiro  
 projeto  
 arquitectura  
 corte D.0  
 alçado nascente  
 licenciamento  
 designação  
 planta do piso à cota 28.10  
 escala  
 1:100  
 data  
 Abril 2017  
 autor  
 antónio luis patricio  
 carina fonsaca  
 des

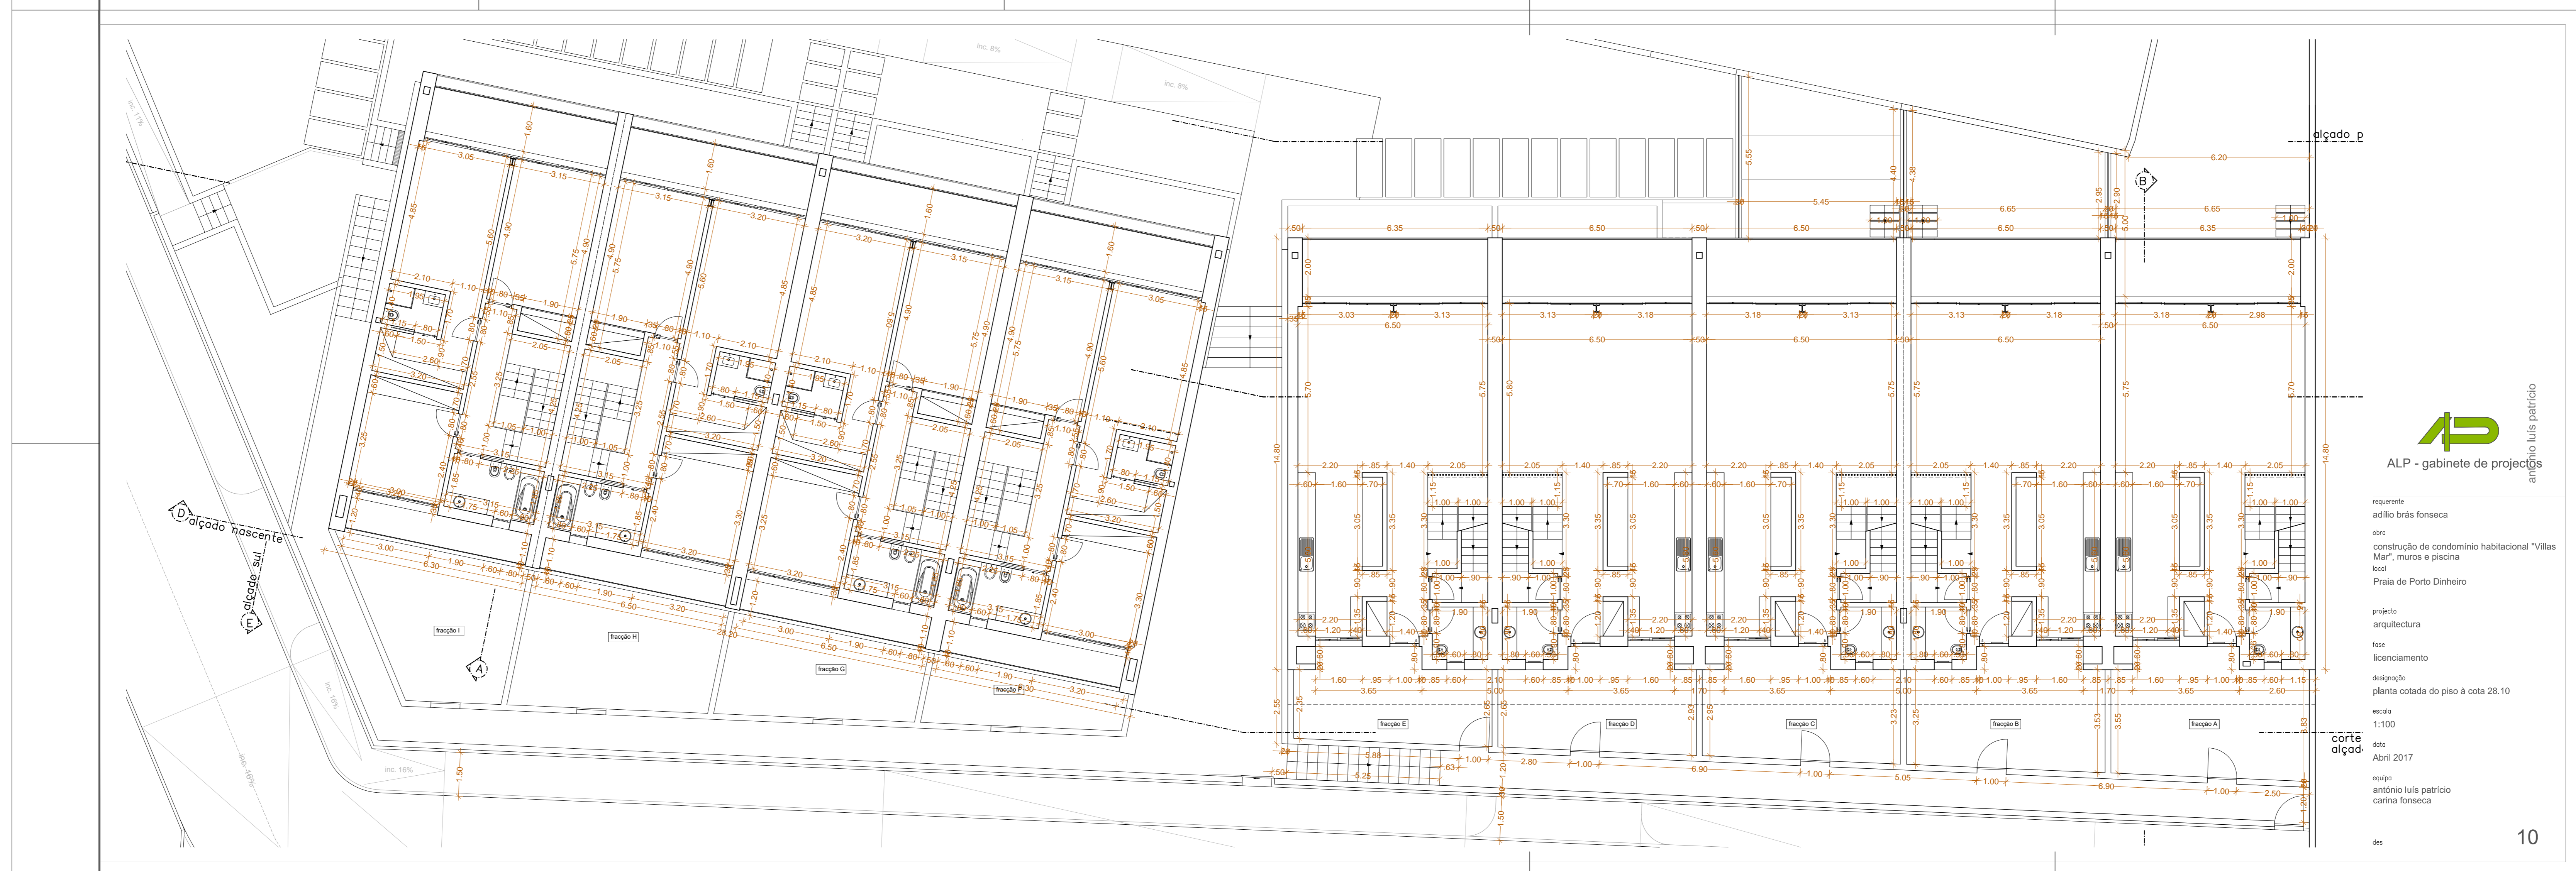

resumo  
 edifício brás fonsaca  
 obra  
 construção de condomínio habitacional "Vilas Mar", muros e piscina  
 local  
 Praia de Porto Dinheiro  
 projeto  
 arquitectura  
 corte alçado  
 licenciamento  
 designação  
 planta cotada do piso à cota 28.10  
 escala  
 1:100  
 data  
 Abril 2017  
 autor  
 antónio luis patricio  
 carina fonsaca  
 des